



TERITORIJAS FUNKCIONĀLAIS ZONĒJUMS

M 1:1000

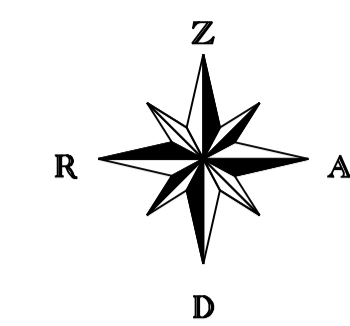

APZĪMĒJUMI	NOSAUKUMS
	LOKĀLPLĀNOJUMA ROBEŽA
	ZEMESGABALA ROBEŽA
Gaujas iela 24/10	ZEMESGABALA ADRESE
80170050321	ZEMESGABALA KADASTRA APZĪMĒJUMS
PLĀNOTAIS FUNKCIONĀLAIS ZONĒJUMS	
	RŪPNIECISKĀS APBŪVES TERITORĪJA

PIEZĪME:
ZEMES VIENĪBU ROBEŽAS IR ATTĒLOTAS ATBILSTOŠI ZEMES KADASTRĀLĀS UZMĒRĪŠANAS UN VIETĒJĀ ĢEODĒZISKĀ TĪKLA PRECIZITĀTEI

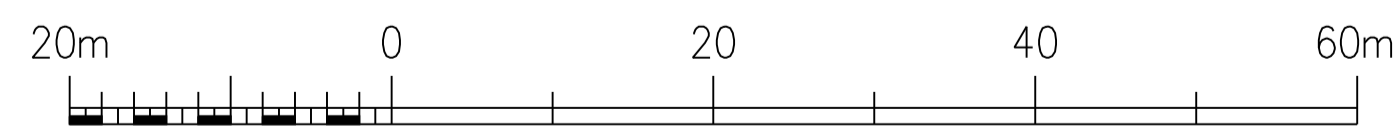

Projekta vadītājs	M.Trukšāns	Pasūtītājs	LOKĀLPLĀNOJUMS nekustamajam īpašumam Gaujas ielā 24/10, Vangažos, Inčukalna novadā			
	Grafisko daļu izstrādāja		I.Kūliņa		Pasūtītājs	SIA "Gaujas Koks"
		Līguma nr.	90-16-00011, 31.03.2016.	LKS-92 TM		
Kartogrāfiskā pamatne - Topogrāfiskā karte mērogā 1:10 000 © Latvijas Ģeotelpiskās Informācijas aģentūra		Lapas nosaukums	TERITORIJAS FUNKCIONĀLAIS ZONĒJUMS	Stadija	Projekts (1.redakcija)	
				Mērogs	Lapa	Lapu skaits
				M 1:1000	2	2