




iespējamā pieslēguma vieta elektroapgādes tīklam

iespējamā pieslēguma vieta ūdensapgādes centralizētajam tīklam

iespējamā pieslēguma vieta gāzesapgādes tīklam

Teritorijas izvietojuma shēma

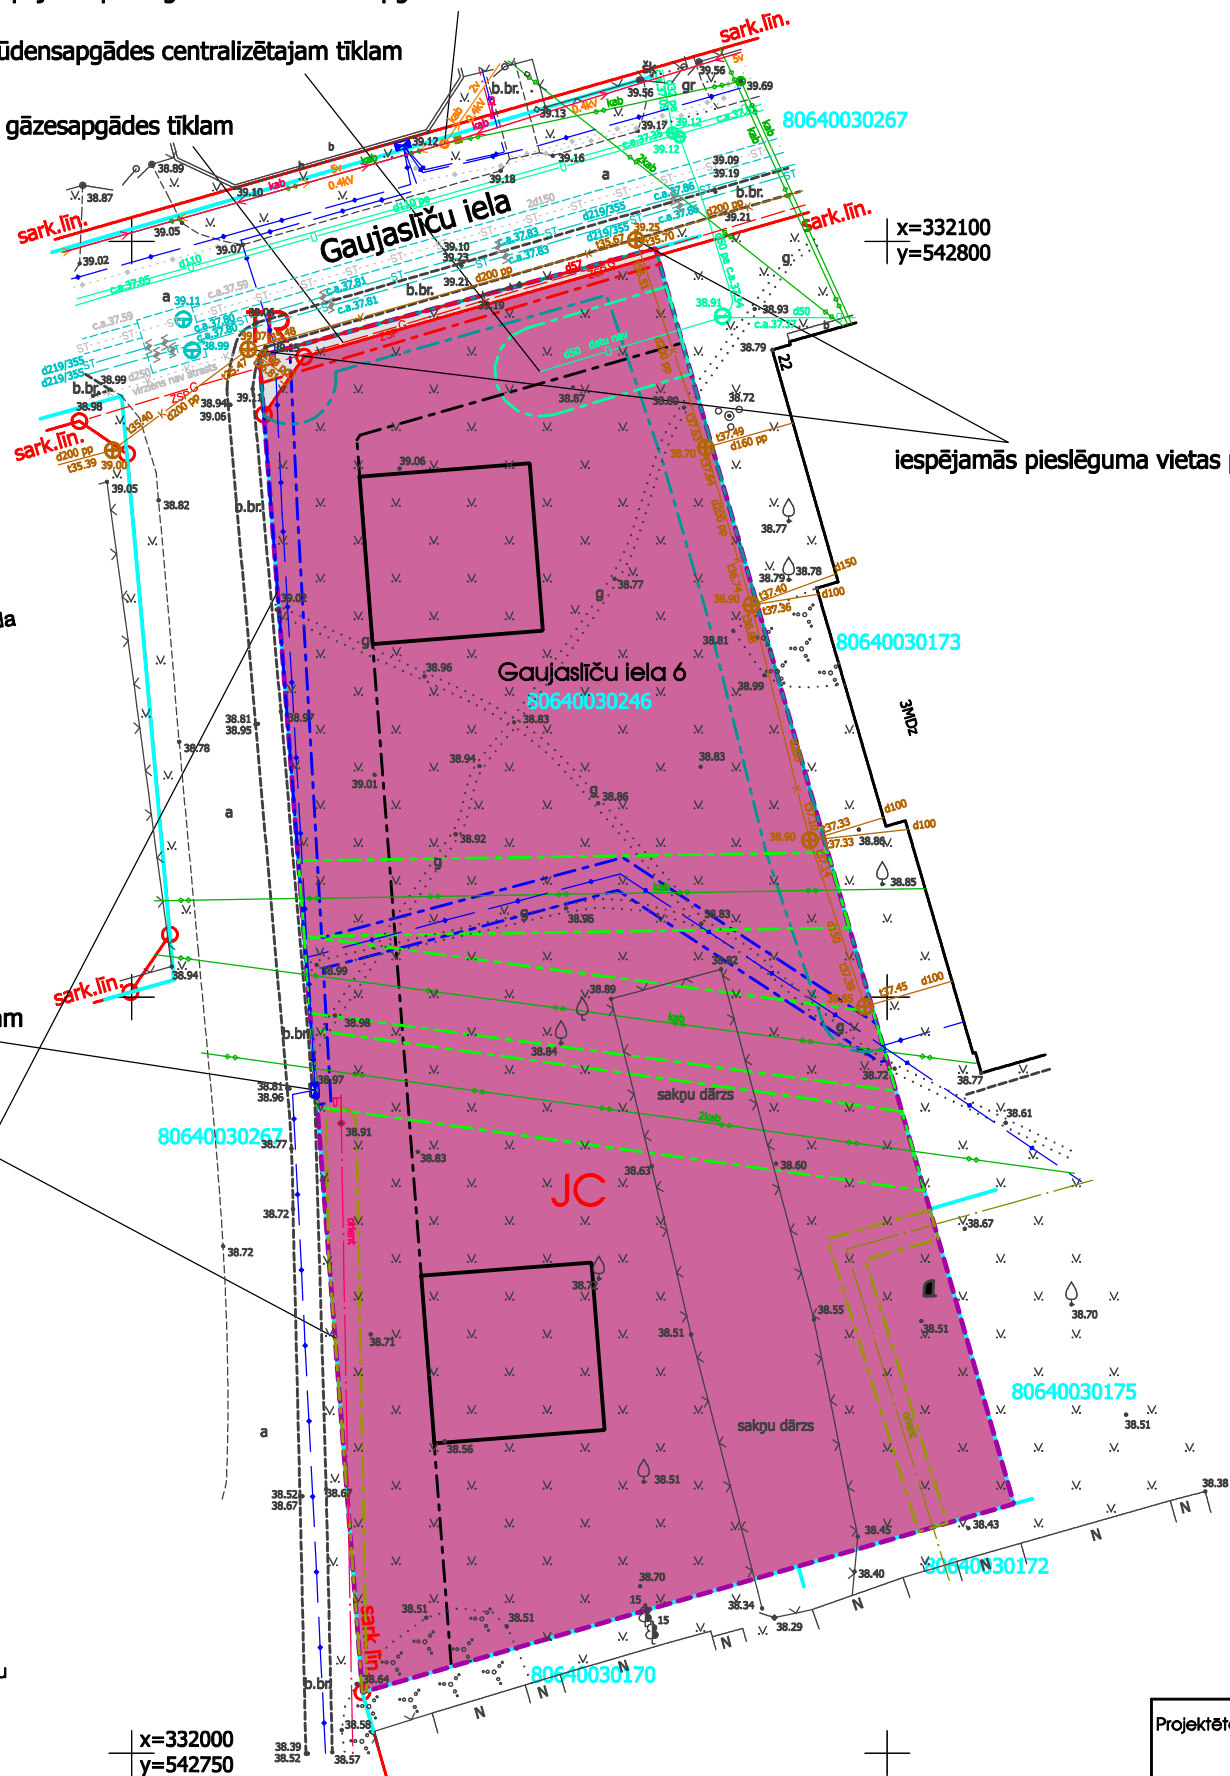

Apbūves rādītāji	
Zemes gabala platība	0.3121 ha
Sarkano līniju platība (TR teritorija)	0.0023 ha
Jaunveidojamas zemes vienības platība (JC teritorijā)	min 0.1200 ha
Apbūves blīvums (JC teritorijā)	maks. 30%
Apbūves augstums (JC teritorijā)	maks. 12m
Stāvu skaits (JC teritorijā)	maks. 3 stāvi

Aprēķinājumi (platības norādītas hektāros)

Zemes vienības kadastra apzīmējums	Zemes vienības platība	Ielas sarkano līniju aizsargjosla	Pasteces kanalizācijas vada aizsargjosla	Ūdensvada aizsargjosla	Elektronisko sakaru kabeļu aizsargjosla	Elektronisko sakaru gaisvadu līnijas aizsargjosla	Elektrisko tīklu kabeļu līnijas aizsargjosla	Gāzes vada aizsargjosla
apgr.kods	apgr.kods	apgr.kods	apgr.kods	apgr.kods	apgr.kods	apgr.kods	apgr.kods	apgr.kods
80640030246	0.3121	0.0023	0.0261	0.0072	0.0154	0.0571	0.0103	0.0038
		7312030100	7312010300	7312010101	7312040100	7312040200	7312050201	7312080101

iespējamā pieslēguma vieta elektronisko sakaru tīklam

piekļūšana no pašvaldības ielas

- PIEZĪMES:**
- Lokāplānojuma grafiskās daļas izstrādē izmantots topogrāfiskais plāns, kas sagatavots ar mēroga 1:500 notelktību
 - Topogrāfiskais plāns sastādīts LKS-92 TM koordinātu sistēmā, Latvijas normālo augstumu sistēmā, (reģistrēts pašvaldības ADTI datubāzē 2017.gada 24.februārī ar Nr. 8064 TP 161224)
 - Zemes vienību robežas un kadastra apzīmējumi attēloti atbilstoši informācijai topogrāfiskajā plānā, atbilstoši 08.02.2017. Valsts zemes dienesta izsniegtajai informācijai.
 - Plānoto būvju, ceļu un lebrauktuvju, inženier tehniskās apgādes objektu izvietojums attēlots orientējoši.
 - Lokāplānojuma teritorijas robeža sakrīt ar zemes vienības ar kadastra apzīmējumu 80640030246 robežām.

- PIENĒMTIE APZĪMĒJUMI:**
- JC Jauktas centra apbūves teritorija
 - TR Transporta infrastruktūras teritorija
 - lokāplānojuma teritorijas robeža
 - zemes vienības robežlīnija
 - Stūrīši zemes vienības adrese vai īpašuma nosaukums
 - 80960020129 zemes vienības kadastra apzīmējums
 - sark.līn. sarkanā līnija ar pagriežena punktu
 - būvplāne būvplāne
 - orientējoša būves novietojuma teritorija
 - 3m aizsargjosla gar ūdensvadu (kods-7312010101)
 - 3m aizsargjosla gar pasteces kanalizācijas vadu (kods-7312010300)
 - 2.5m aizsargjosla gar elektronisko sakaru tīklu gaisvadu līniju (kods-7312040200)
 - 1m aizsargjosla gar elektrisko tīklu kabeļu līniju (kods-7312050201)
 - sarkanās līnijas teritorija lokāplānojuma robežās (kods - 7312030100)
 - 1m aizsargjosla gar pazemes elektronisko sakaru tīklu līniju un kabeļu kanalizāciju (kods-7312040100)
 - 1m aizsargjosla gar gāzesvadu ar spiedlenu līdz 0.4MPa (kods-7312080101)

Projektētājs: SIA DAMSIJAS Brīvības gatve 223, Rīga, LV-1039 Tālr.67024805, 29103226	LOKĀLPLĀNOJUMS INČUKALNA NOVADA INČUKALNA PAGASTA GAUJAS CIEMA zemes vienības Gaujaslīču iela 6 teritorijā		
Pasūtītājs: O.Galveits, V.Vasjoha	Rasējums: FUNKCIONĀLĀ ZONĒJUMA PLĀNS, AIZSARGJOSLAS, GALVENO INŽENIERKOMUNIKĀCIJU SHĒMA		
Arhitekts: D.Bērziņa	LP-1	Mērogs: 1:500	
Izstrādāja zemes ierīkotājs: J.Vellands	Nozare:	Datums: 08.10.2017	Lapa: 1 Lapas: 2
sertifikāta Nr.AA000000024, izdots 30.12.2009, derīgs līdz 29.12.2019.			