


TERITORIJAS PAŠREIZĒJĀ IZMANTOŠANA


M 1:1000

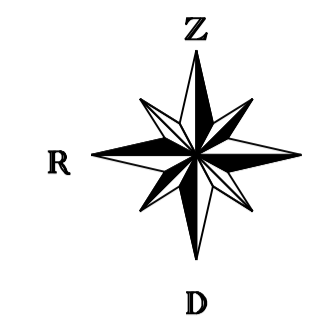

APZĪMĒJUMI	NOSAUKUMS
	LOKĀLPLĀNOJUMA ROBEŽA
	ZEMESGABALA ROBEŽA
Gaujas iela 24/10	ZEMESGABALA ADRESE
80170050321	ZEMESGABALA KADASTRA APZĪMĒJUMS
	ESOŠĀ APBŪVE
	ESOŠS SLIEŽU CEĻŠ
	ZĀLĀJS
	TERITORIJA AR CIETO SEGUMU
FUNKCIONĀLAIS ZONĒJUMS PĒC SPĒKĀ ESOŠĀ INČUKALNA NOVADA TERITORIJAS PLĀNOJUMA	
	RŪPNIECĪBAS APBŪVES TERITORIJA (R)
	TRANSPORTA INFRASTRUKTŪRAS TERITORIJA (Tr)
AIZSARGJOSLAS UN APGRŪTINĀJUMI	
- EKSPLUATĀCIJAS AIZSARGJOSLAS	
	AIZSARGJOSLAS GAR IELU (SARKANĀ LĪNIJA) (7312030100)
CITI APGRŪTINĀJUMI	
	ESOŠS CEĻA SERVITŪTS

PIEZĪMES:

- PAŠREIZĒJĀ SITUĀCIJA PRECIZĒTA PĒC APSEKOŠANAS DABĀ
- IELU SARKANĀS LĪNIJAS NOTEIKTAS SASKAŅĀ AR SPĒKĀ ESOŠO INČUKALNA NOVADA TERITORIJAS PLĀNOJUMU 2013.-2024.GADAM
- ZEMES VIENĪBU ROBEŽAS IR ATTĒLOTAS ATBILSTOŠI ZEMES KADASTRĀLĀS UZMĒRŠANAS UN VIETĒJĀ ĢEODĒZISKĀ TĪKLA PRECIZITĀTEI

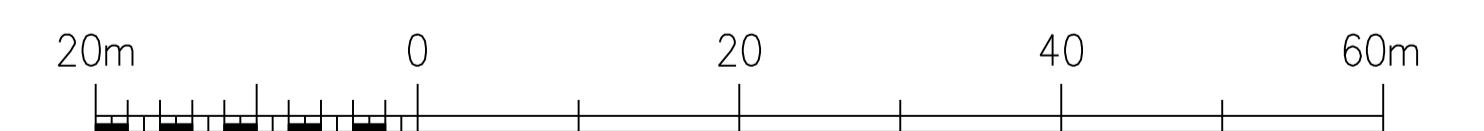

Projekta vadītājs	M.Trukšāns	Pasūtītājs	LOKĀLPLĀNOJUMS nekustamajam īpašumam Gaujas ielā 24/10, Vangažos, Inčukalna novadā			
	Grafisko daļu izstrādāja		I.Kūliņa		Pasūtītājs	SIA "Gaujas Koks"
		Līguma nr.	90-16-00011, 31.03.2016.	LKS-92 TM		
		Lapas nosaukums	TERITORIJAS PAŠREIZĒJĀ IZMANTOŠANA	Stadija	Projekts (1.redakcija)	
Kartogrāfiskā pamatne - Topogrāfiskā karte mērogā 1:10 000 © Latvijas Ģeotelpiskās Informācijas aģentūra				Mērogs	Lapa	Lapu skaits
				M 1:1000	1	2