


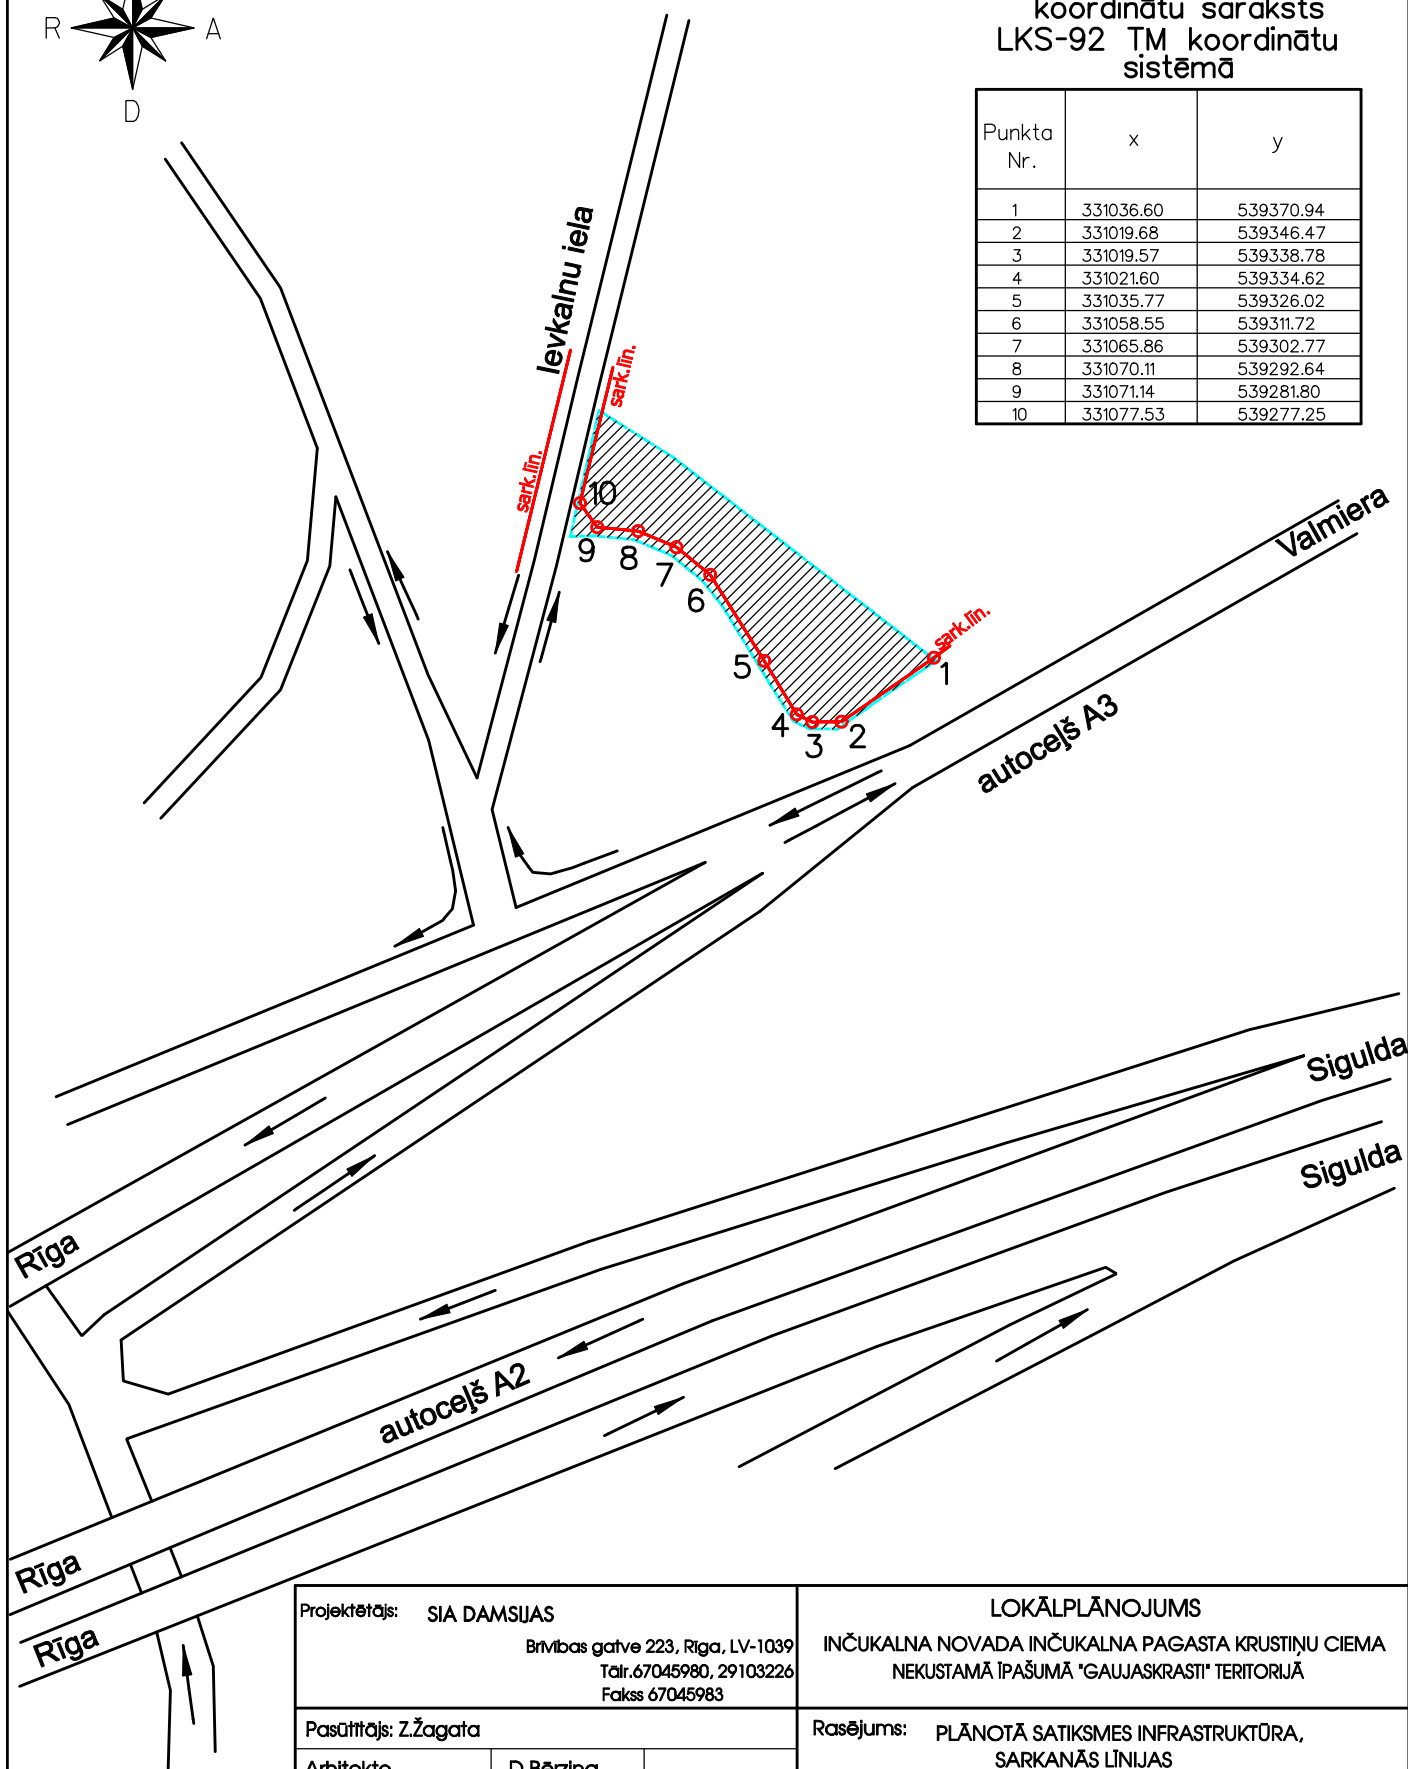

Sarkano līnju  
pagriezienu punktu  
koordinātu saraksts  
LKS-92 TM koordinātu  
sistēmā

Punkta Nr.	x	y
1	331036.60	539370.94
2	331019.68	539346.47
3	331019.57	539338.78
4	331021.60	539334.62
5	331035.77	539326.02
6	331058.55	539311.72
7	331065.86	539302.77
8	331070.11	539292.64
9	331071.14	539281.80
10	331077.53	539277.25



Projektētājs: SIA DAMSIJAS Brīvības gatve 223, Rīga, LV-1039 Tālrunis: 67045980, 29103226 Fakss: 67045983		LOKĀLPLĀNOJUMS INČUKALNA NOVADA INČUKALNA PAGASTA KRUSTIŅU CIEMA NEKUSTAMĀ ĪPAŠUMĀ "GAUJASKRASTI" TERITORIJĀ	
Pasūtītājs: Z.Žagata		Rasējums: PLĀNOTĀ SATIKSMES INFRASTRUKTŪRA, SARKANĀS LĪNIJAS	
Arhitekts	D.Bērziņa	Nozare:	LP-2
Izstrādāja zemes ierīkotājs	J.Vellands	Mērogs:	1:2000
sertifikāta Nr. AA00000024, izdots 30.12.2009, derīgs līdz 29.12.2019.		Datums:	21.07.2016
		Lapa:	2
		Lapas:	2